
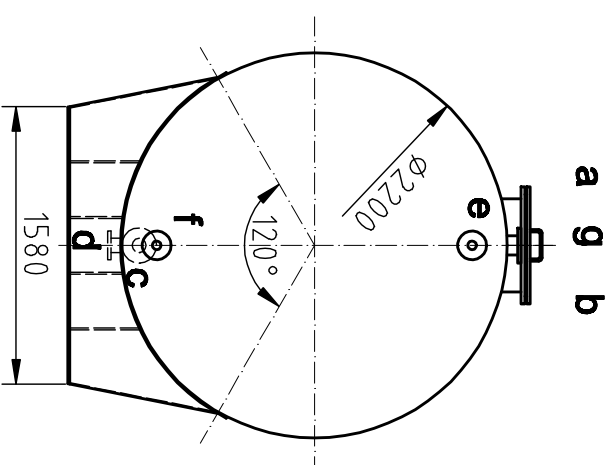


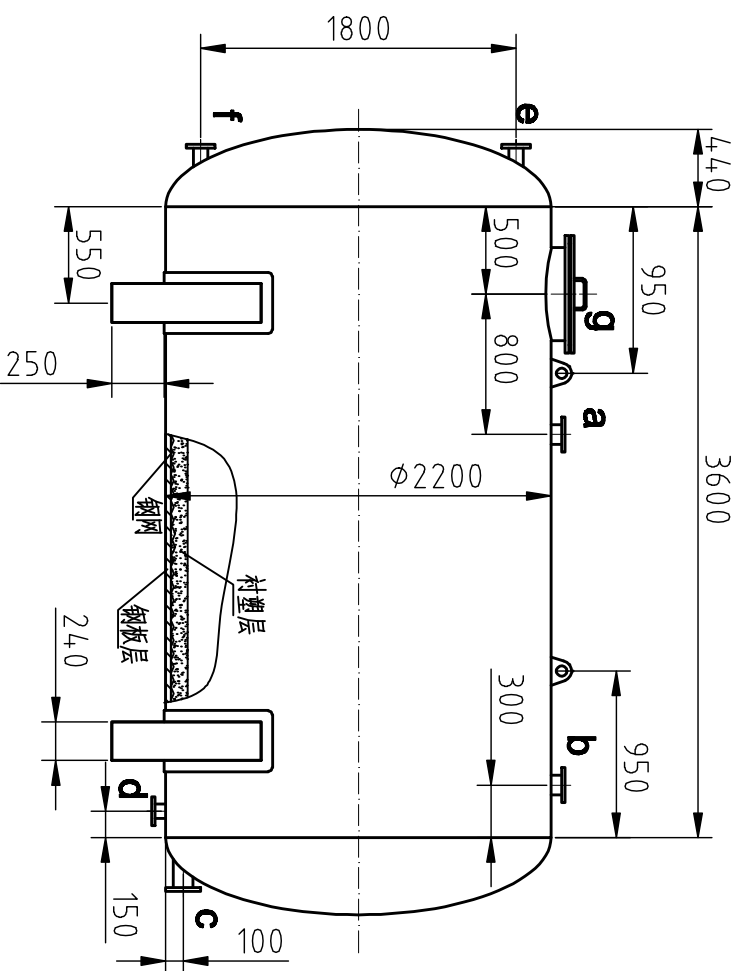

管口表

名称	进料	出料	液位	排污口	人孔
孔位	a.b	c	e.f	d	g
口径DN	80	80	50	50	500
螺孔距	160	160	125	125	620
螺孔径	18	18	16	16	16
螺孔数	8	8	4	4	12

- 说明:
- 管口法兰公称压力PN1M Pa.
 - 罐体封头钢板厚度Q235 6mm.
 - 罐体衬塑厚度16-18mm,罐顶设吊耳2个.
 - 罐体喷三道防锈漆.
 - 使用环境为常压,温度 $\leq 80^{\circ}\text{C}$.

15立方卧式圆型钢衬塑储罐			GPW15		成都仁信源科技有限公司
制图	游贤波	日期	12.07.28	图号	
审核		重量		比例	1:4.0